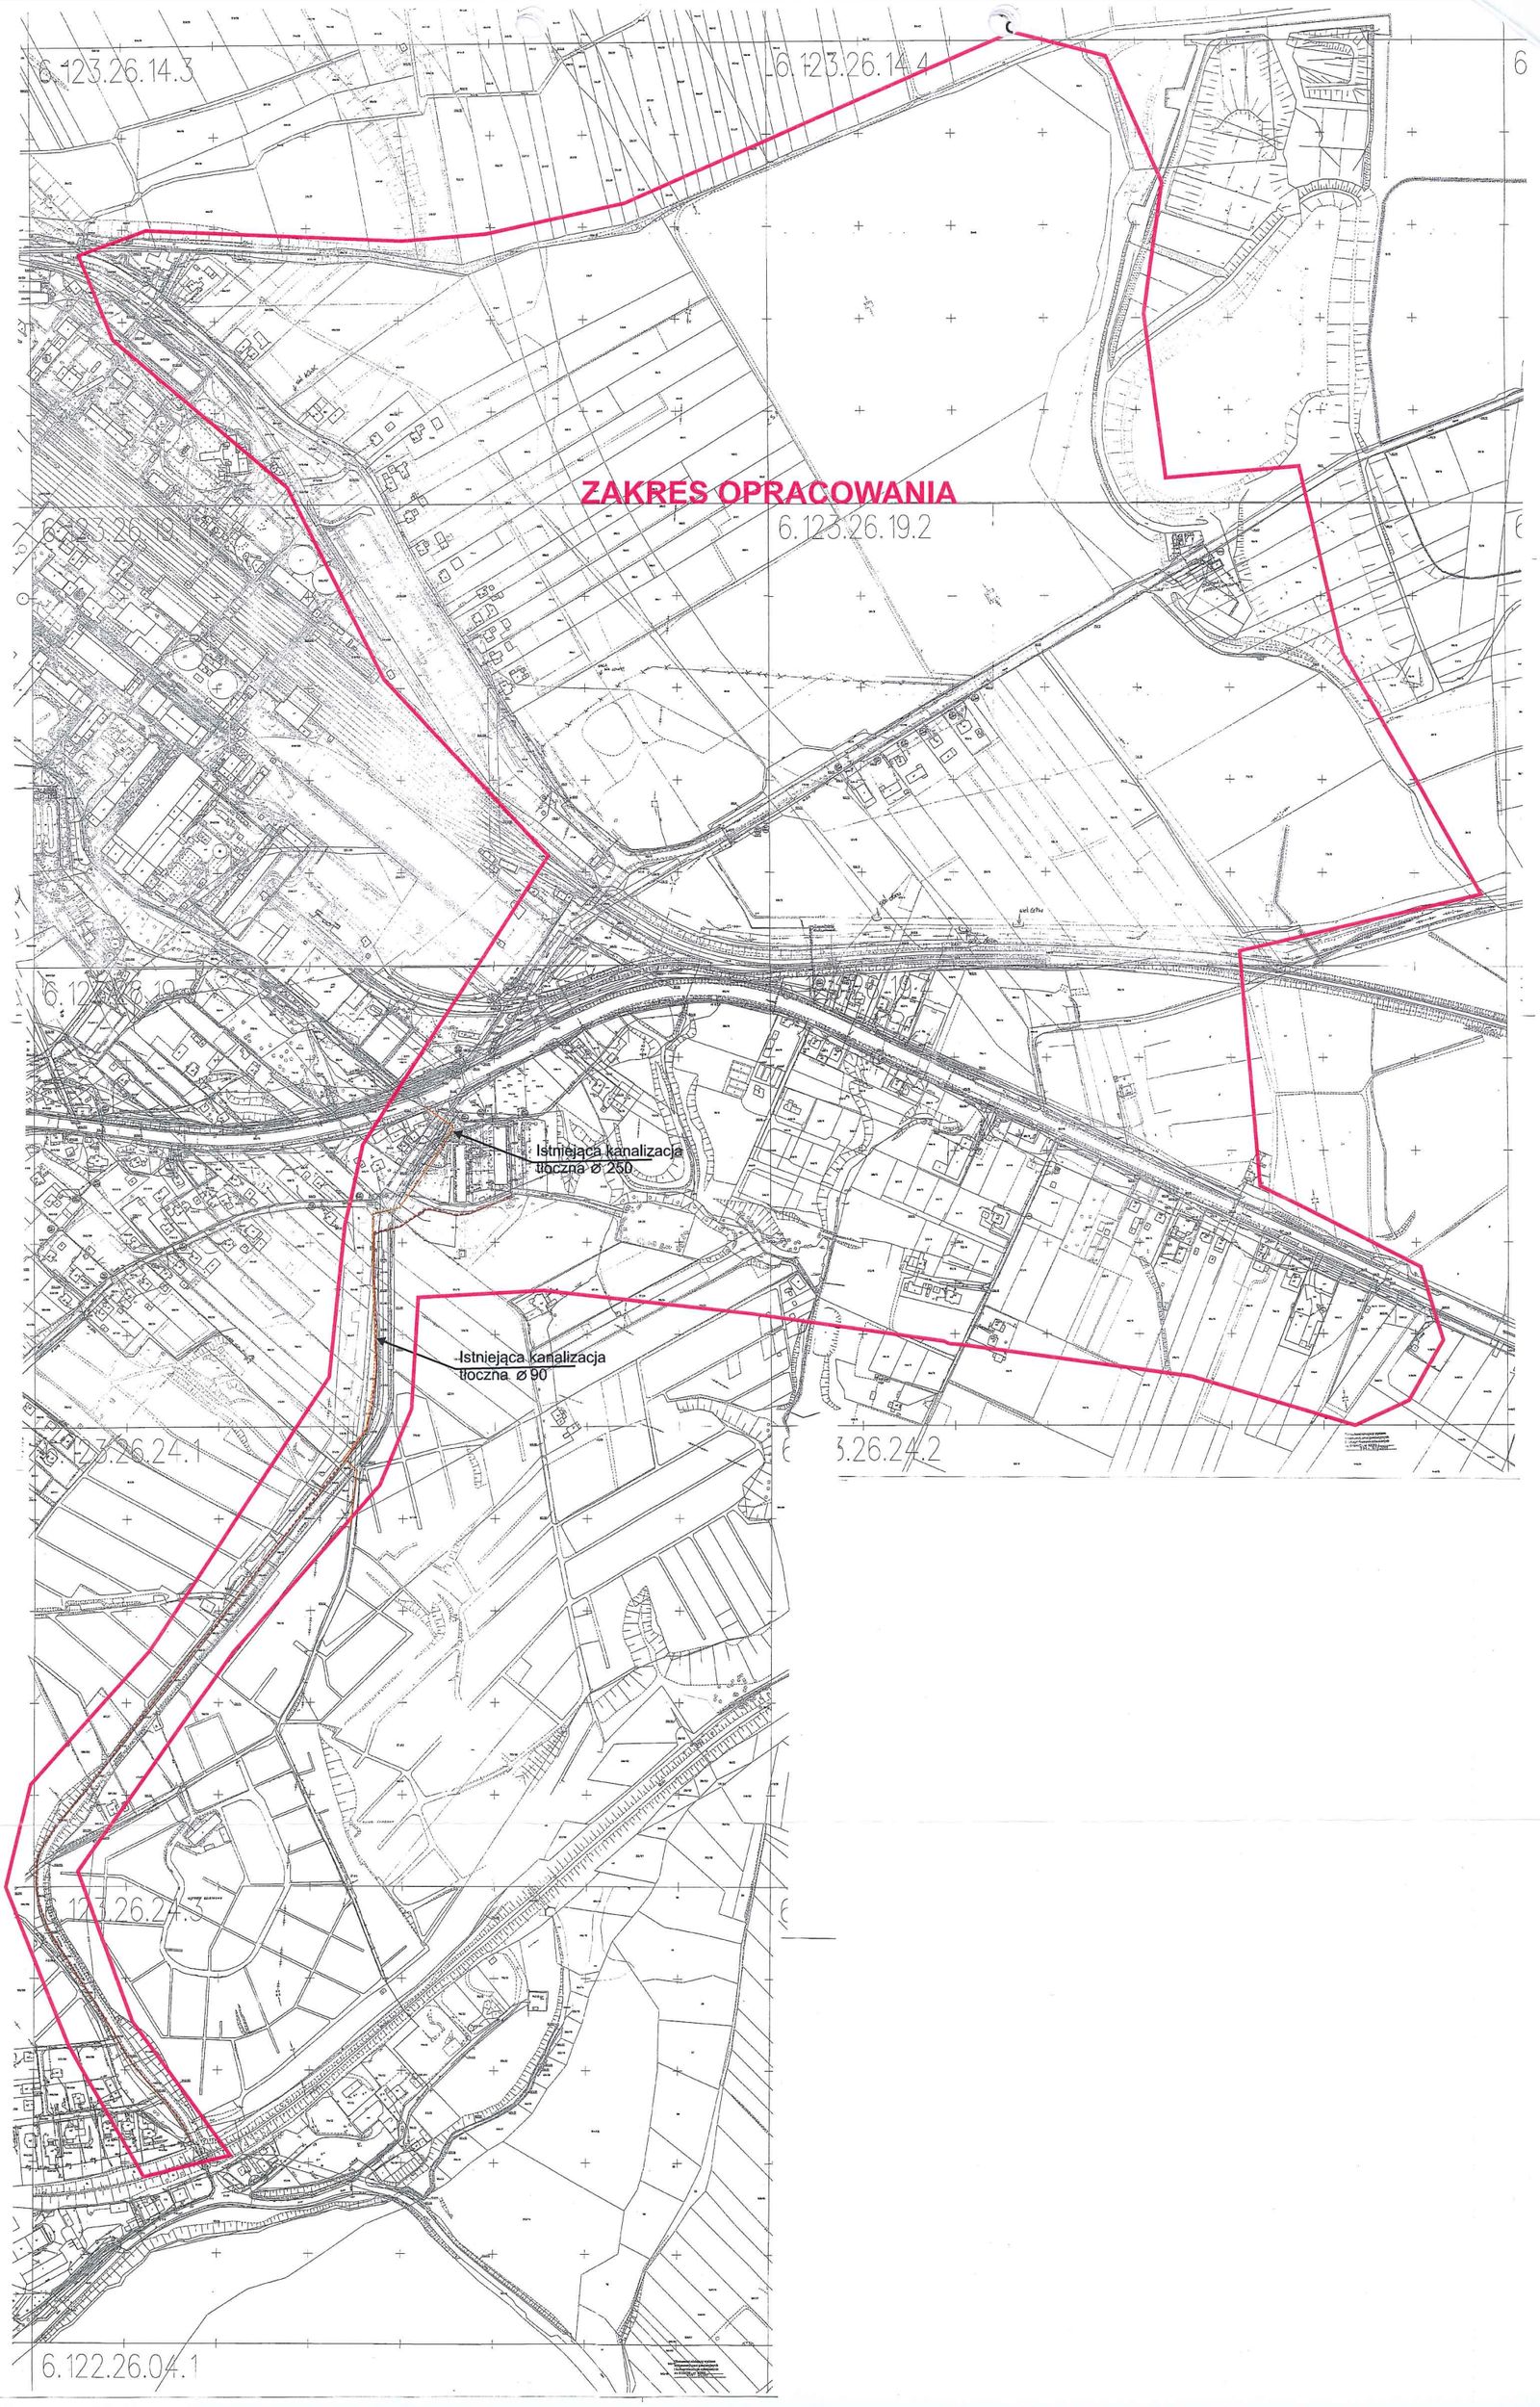

ZAKRES OPRACOWANIA
Istniejąca kanalizacja tłoczna ø 250
Istniejąca kanalizacja tłoczna ø 90
6.123.26.14.3
6.123.26.14.4
6.123.26.19.2
6.123.26.24.1
6.123.26.24.2
6.123.26.24.3
6.122.26.04.1